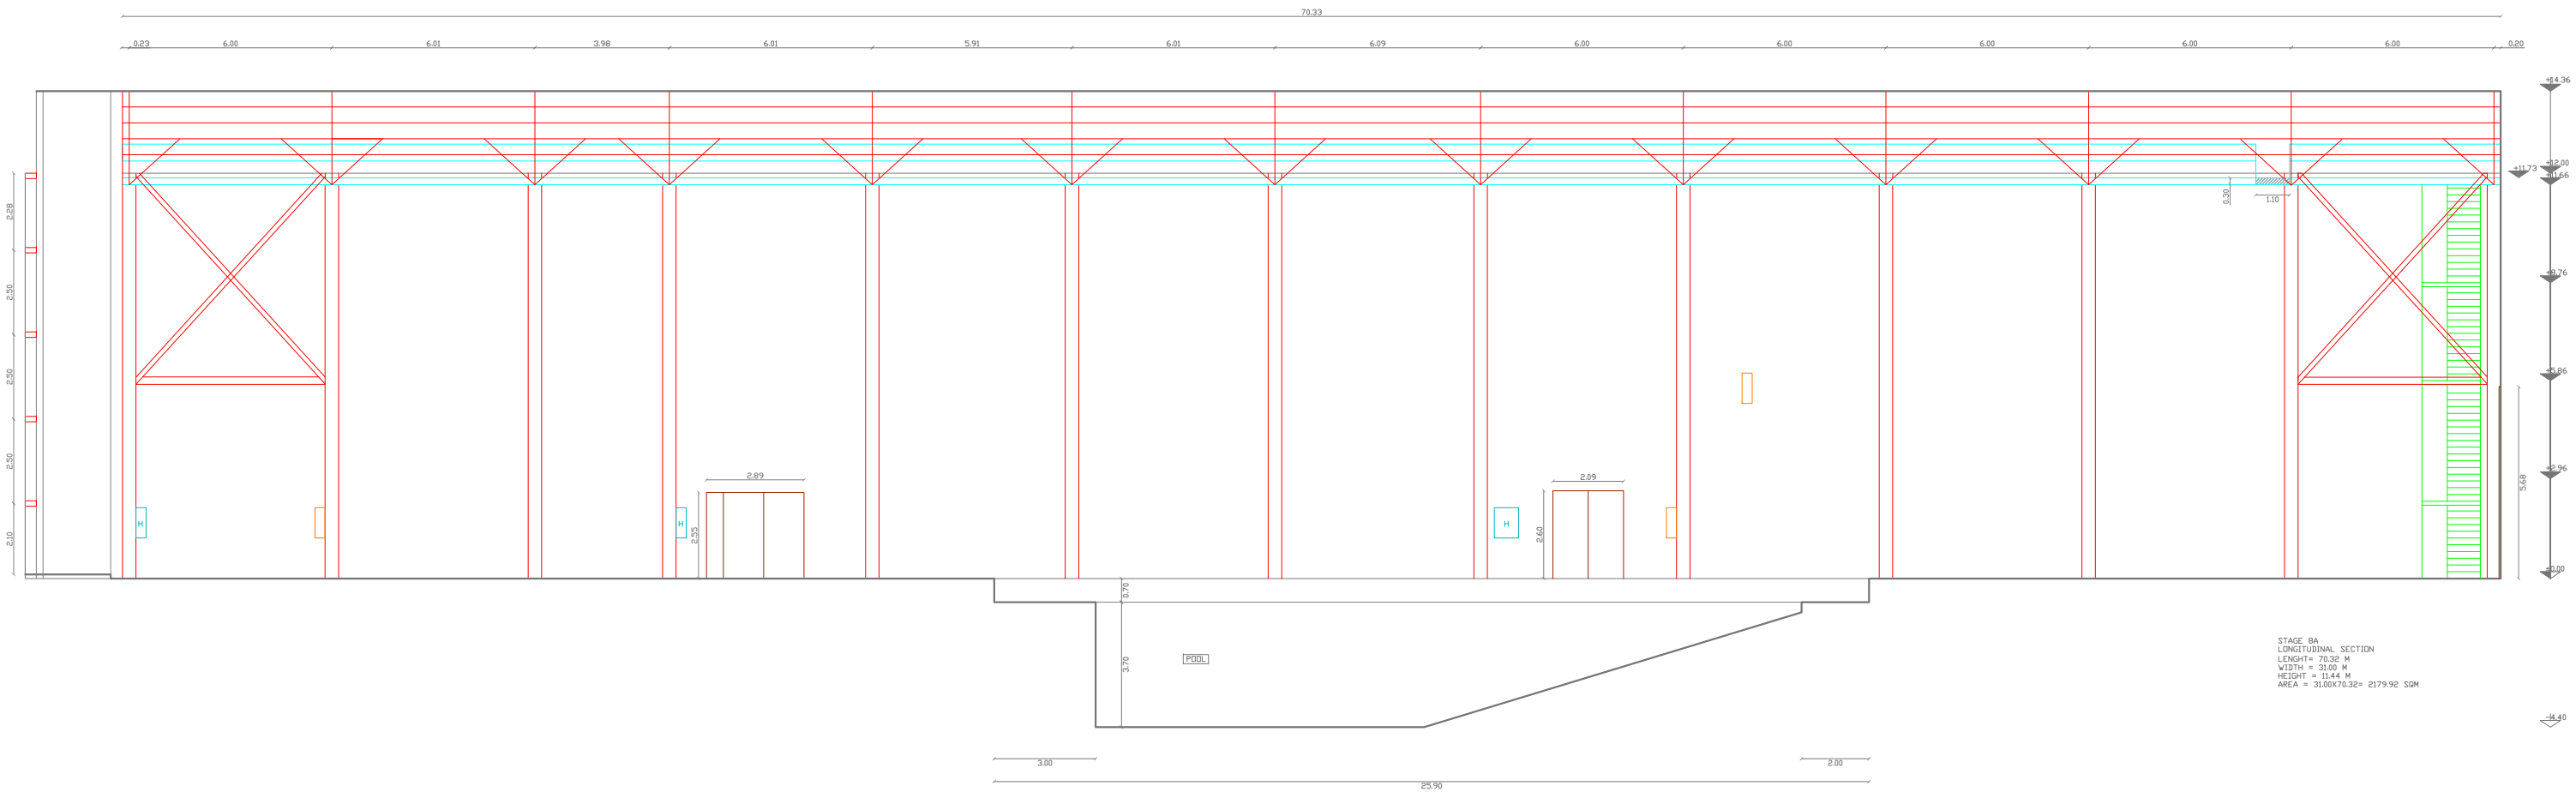
70.33
0.23
6.00
6.01
3.98
6.01
5.91
6.01
6.09
6.00
6.00
6.00
6.00
6.00
0.20
+14.36
+12.00
+11.73
+11.66
+9.76
+5.86
+2.96
+0.00
-1.40
2.28
2.50
2.50
2.30
2.10
5.68
0.30
1.10
2.89
2.35
2.09
2.60
0.70
3.70
POOL
3.00
2.00
25.98
STAGE 8A
LONGITUDINAL SECTION
LENGHT= 70.32 M
WIDTH = 31.00 M
HEIGHT = 11.44 M
AREA = 31.00X70.32= 2179.92 SQM